



# ΕΦΗΜΕΡΙΣ ΤΗΣ ΚΥΒΕΡΝΗΣΕΩΣ
## ΤΗΣ ΕΛΛΗΝΙΚΗΣ ΔΗΜΟΚΡΑΤΙΑΣ

ΕΝ ΑΘΗΝΑΙΣ ΤΗ 21 ΙΟΥΝΙΟΥ 1979 | ΤΕΥΧΟΣ ΤΕΤΑΡΤΟΝ | ΑΡΙΘΜΟΣ ΦΥΛΛΟΥ 339


## ΠΕΡΙΕΧΟΜΕΝΑ

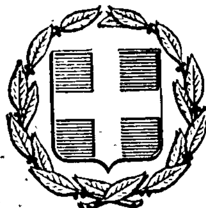

## ΑΠΑΛΛΟΤΡΙΩΣΕΙΣ

### ΑΠΟΦΑΣΕΙΣ

Ἀριθ. 556 (1)

Περὶ κηρύξεως ὡς ἀναδασωτέας δημόσιας δασικῆς ἐκτάσεως στὴ θέση «Πλατανιάς» τοῦ Δήμου Καρπενησίου τοῦ Ν. Εὐρυτανίας.

Ο ΝΟΜΑΡΧΗΣ ΕΥΡΥΤΑΝΙΑΣ

Σύμφωνα μέ:

1) Τὶς διατάξεις: α) τοῦ ἄρθρου 117 παρ. 3 τοῦ Συντάγματος τῆς Ἑλλάδος. β) Τῶν ἄρθρων 188—205 τοῦ Ν.Δ. 86/69 «περὶ Δασικοῦ Κώδικος». γ) Τοῦ Νόμου 3200/1955 «περὶ διοικητικῆς ἀποκεντρώσεως», σὲ συνδυασμὸ μὲ τὶς διατάξεις τοῦ Ν.Δ. 532/1970 «περὶ συμπληρώσεως τῶν διατάξεων περὶ διοικητικῆς ἀποκεντρώσεως» καὶ τοῦ 709/1970 Β. Δ/τος, ποὺ ἐκδόθηκε σὲ ἐκτέλεση αὐτοῦ.

2) Τὶς διαταγὲς τοῦ Ὑπουργείου Γεωργίας: α) 204800/761/24.2.1978, β) 248110/4396/13.12.78.

3) Τὴν πρόταση που ὑποβλήθηκε μὲ τὴν 854/6.3.79 ἀναφορὰ τοῦ ἁρμόδιου Δασαρχείου Καρπενησίου σχετικὰ μὲ τὴν κήρυξη ὡς ἀναδασωτέας τῆς κατωτέρω δασικῆς ἐκτάσεως καὶ

4) Τὴν ὑπ' ἀριθ. 5/10.3.1979 γνωμοδότηση τῆς Φιλοδασικῆς Ἐπιτροπῆς Καρπενησίου «περὶ κηρύξεως ὡς ἀναδασωτέας τῆς κατωτέρω δημ. δασ. ἐκτάσεως.

Ἐπειδὴ ἡ ἔκταση χρειάζεται προστασία γιὰ τὴν ἐπαναδημιουργία δασικῆς βλαστήσεως ποὺ καταστράφηκε ὁλοσχερῶς ἀπὸ ἐκχέρσωση Μάϊος 1973 — Ἀπρίλιος 1977, ἀποφασίζουμε:

Κηρύσσουμε ὡς ἀναδασωτέα μὲ σκοπὸ τὴν προστασία γιὰ τὴν ἐπαναδημιουργία τῆς δασικῆς βλαστήσεως ποὺ καταστράφηκε δημόσια δασικὴ ἔκταση (18) στρέμματα.

Ἡ ἔκταση αὐτὴ ποὺ βρίσκεται στὴ θέση Πλατανιάς τῆς περιφέρειας τοῦ Δήμου Καρπενησίου, Νομοῦ Εὐρυτανίας, καλυπτόταν ἀπὸ πλατάνια κλπ. θάμνους καὶ καταστράφηκε ὁλοσχερῶς ἀπὸ μήνα Μάϊο 1973 ἕως μήνα Ἀπρίλιο 1977.

Σχετικὸ τὸ σχεδιάγραμμα μὲ κλίμακα 1:2.000, τὸ ὁποῖο ἀποτελεῖ ἀναπόσπαστο μέρος τῆς ἀποφάσεως αὐτῆς καὶ στὸ ὁποῖο ἡ ἔκταση φαίνεται μὲ τὰ στοιχεῖα Α, Β, Γ, Δ, Ε, Ζ, Η, Θ, Ι, Κ, Λ, Μ, Ν, Ξ καὶ μὲ ὅρια:

Ἀνατολικά: Μὲ δημόσια δασικὴ ἔκταση.

Δυτικά: Μὲ μικρὸ ἀνώνυμο ρέμμα καὶ δημόσια δασικὴ ἔκταση.

Βόρεια: Μὲ δημόσια δασικὴ ἔκταση.
Νότια: Μὲ ἀγρὸ Παντελῆ Παπαϊωάννου.

Ἡ ἀπόφαση αὐτὴ νὰ δημοσιευθεῖ στὴν Ἐφημερίδα τῆς Κυβερνήσεως.

Καρπενήσι, 27 Ἀπριλίου 1979


Ὁ Νομάρχης
ΚΩΝ. ΚΙΟΥΠΚΙΟΛΗΣ

... 556/... Ευρυτανίας.—

## ΠΡΟΧΕΙΡΟΝ ΔΙΑΓΡΑΜΜΑ

Δημοσίας Δασικής εκτάσεως 18,00 στρεμμ., στή θέση Πλατανιά, περιφερείας Δήμου Καρπενησίου, πού έχει καταληφθεί και εκχερσωθεί παράνομα, από τόν Παντελή Γ. Παπαϊωάννου κάτοικο Καρπενησίου, καί πού κηρύσσεται αναδασωτέα.

ΚΛΙΜΑΚΑ 1:2000

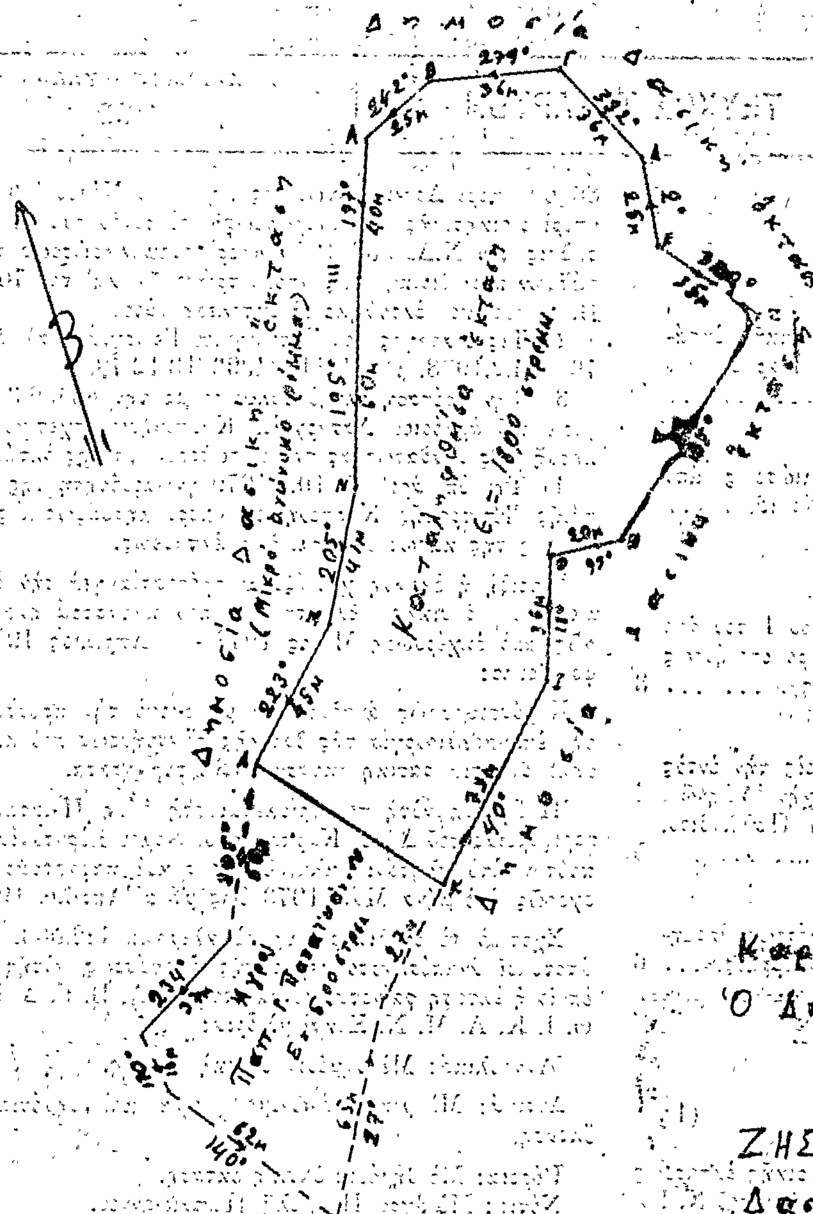


Καρπενήσι 23-2-1979

Ο Δασάρχης Καρπενησίου


ΖΗΣΗΣ Ε. ΣΤΑΜΑΤΟΥΚΟΣ

Δασολόγος με 4ο βαθμό

ΘΕΩΡΗΘΗΚΕ

Ο Δ/ντής Δασών — Ο Νομάρχης

α.α.

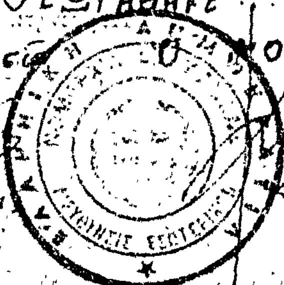

Κ. Λουκίδης — Κιουπκιόλης

## ΑΝΑΚΟΙΝΩΣΕΙΣ

'Αριθ. Φ. 1285/30279 (2)

Περὶ εἰδοποιήσεως παρακαταθέσεως ἀποζημιώσεως ἀπὸ ἀναγκαστικὴ ἀπαλλοτρίωση ἀκινήτου στὰ Χανιά.

### Ο ΥΠΟΥΡΓΟΣ ΠΟΛΙΤΙΣΜΟΥ ΚΑΙ ΕΠΙΣΤΗΜΩΝ

Σύμφωνα μὲ τὶς διατάξεις τῶν ἄρθρων 7 καὶ 8 τοῦ Ν.Δ. 797/71 «περὶ ἀναγκαστικῶν ἀπαλλοτριώσεων», πληροφοροῦμε ὅλους ὅσους:

α) Ἔχουν δικαιώματα κυριότητας ἢ ἄλλα ἐμπράγματα δικαιώματα στὸ ἀκίνητο ποὺ ἀπαλλοτριώθηκε μὲ τὴν ἀριθ. Π. 7001/4544/14.10.77 κοινὴ ἀπόφαση τῶν Ὑπουργῶν Οἰκονομικῶν καὶ Πολιτισμοῦ καὶ Ἐπιστημῶν ΦΕΚ. 418/1.11.77 τ. Δ', γιὰ ἀρχ/κοὺς σκοποὺς στὰ Χανιὰ καὶ

β) Ἔχουν ἐγγράψει ὑποθήκη ἢ ἔχουν ἐπιβάλει κατάσχεση ἢ μὲ ὁποιοδήποτε τρόπο διεκδικοῦν τὸ ἀκίνητο ποὺ ἀπαλλοτριώθηκε, ὅτι, ἡ ἀποζημίωση ποὺ καθόρισε τὸ Μονομελὲς Πρωτοδικεῖο Χανίων μὲ τὴν ἀπόφασή του ἀριθμ. 456/1978 γιὰ τὸ ἀκίνητο καὶ τὰ ὑπερκείμενα αὐτοῦ, ὅπως φαίνεται στὸ ἀπὸ 23.5.77 κτηματολογικὸ διάγραμμα καὶ τὸ σχετικὸ κτηματολογικὸ πίνακα τοῦ Μηχανικοῦ Θ. Καλαμπάκου, θεωρημένο τὴν 26.5.77 ἀπὸ τὴν ἁρμόδια Ὑπηρεσία τοῦ ΥΠ.Π.Ε., ἔχει κατατεθεῖ στὸ Ταμεῖο Παρακαταθηκῶν καὶ Δανείων καὶ ἔχει ἐκδοθεῖ τὸ ἀριθ. 542629/1.6.79 γραμμάτιο συστάσεως παρακαταθήκης γιὰ τέσσερα ἑκατομμύρια ὀκτακόσιες δέκα χιλιάδες δραχμὲς (4.810.000).

Ἡ ἀποζημίωση αὐτὴ εἶναι ἀποδοτέα στοὺς δικαιούχους ποὺ θὰ ἀναγνωρισθοῦν σύμφωνα μὲ τὸ Νόμο.

Ἡ ἀνακοίνωση αὐτὴ νὰ δημοσιευθεῖ στὴν Ἐφημερίδα τῆς Κυβερνήσεως.

Μὲ ἐντολὴ Ὑπουργοῦ
Ὁ Γενικὸς Ἐπιθεωρητὴς κ.ἁ.α.
ΓΡ. ΚΩΝΣΤΑΝΤΙΝΟΠΟΥΛΟΣ

## ΠΟΛΕΟΔΟΜΙΑ

### ΔΙΑΤΑΓΜΑΤΑ

(3)

Περὶ ἀντικαταστάσεως τῆς παρ. 2 τοῦ ἄρθρου 1 τοῦ ἀπὸ 6 Ὀκτωβρίου 1975 Π.Δ/τος καὶ περὶ τροποποιήσεως τοῦ ρυμοτομικοῦ σχεδίου Δάφνης (Ἀττικῆς).

### Ο ΠΡΟΕΔΡΟΣ ΤΗΣ ΕΛΛΗΝΙΚΗΣ ΔΗΜΟΚΡΑΤΙΑΣ

Ἔχοντες ὑπ' ὄψει:

1. Τὰς διατάξεις τοῦ ἀπὸ 17 Ἰουλίου 1923 Ν.Δ/τος «περὶ σχεδίων πόλεων κλπ.», ὡς μεταγενεστέρως ἐτροποποιήθησαν καὶ συνεπληρώθησαν καὶ εἰδικώτερον τῶν ἄρθρων 9 καὶ 85Α αὐτοῦ.

2. Τὰς διατάξεις τοῦ Ν.Δ. 8/1973 «περὶ Γ.Ο.Κ.» καὶ εἰδικώτερον τοῦ ἄρθρου 21 παρ. 3 αὐτοῦ.

3. Τὴν ὑπ' ἀριθ. ΕΔ2α/04/20/Φ.Θ.2.1.1./1979 κοινὴν ἀπόφασιν τοῦ Πρωθυπουργοῦ καὶ τοῦ Ὑπουργοῦ Δημοσίων Ἔργων «περὶ ἀντικαταστάσεως τῆς ὑπ' ἀριθ. ΕΔ2α/04/59/Φ.Θ.2.1.1./1978 ἀποφάσεως «περὶ μεταβιβάσεως ἁρμοδιοτήτων τοῦ Ὑπουργοῦ Δημοσίων Ἔργων εἰς τὸν Ὑφυπουργὸν τοῦ αὐτοῦ Ὑπουργείου» ΦΕΚ. 106Β).

4. Τὸ ὑπ' ἀριθ. Γ. 10038/1462/713/79 ἔγγραφον τῆς Δ/νσεως Γ2α τοῦ αὐτοῦ Ὑπουργείου.

5. Τὴν ὑπ' ἀριθ. 476/1979 γνωμοδότησιν τοῦ Συμβουλίου τῆς Ἐπικρατείας, προτάσει τοῦ ἐπὶ τῶν Δημοσίων Ἔργων Ὑφυπουργοῦ, ἀπεφασίσαμεν:

Ἄρθρον μόνον.

Ἡ παράγραφος 2 τοῦ ἄρθρου 1 τοῦ ἀπὸ 6 Ὀκτωβρίου 1975 Προεδρικοῦ Διατάγματος «περὶ τροποποιήσεως τοῦ ρυμοτομικοῦ σχεδίου Δάφνης (Ἀττικῆς) (ΦΕΚ 255Δ) ἀντικαθίσταται ὡς ἀκολούθως:

«2. Τὸ μέγιστον ὕψος τῶν ἀνεγερθησομένων κτιρίων τοῦ Κέντρου Νεότητος ἐντὸς τῆς ὡς ἄνω καθοριζομένης θέσεως, ὁρίζεται εἰς τέσσερα (4) μέτρα, τὸ δὲ ἀνώτατον σημεῖον τοῦ δώματος τῶν ὡς ἄνω κτιρίων δέον ἐν πάσῃ περιπτώσει νὰ ὑπόκειται τῆς στάθμης τοῦ δαπέδου τοῦ Ἱεροῦ Ναοῦ τοὐλάχιστον κατὰ ἑξήκοντα ἑκατοστὰ (0,60) τοῦ μέτρου».

Εἰς τὸν αὐτὸν ἐπὶ τῶν Δημοσίων Ἔργων Ὑφυπουργόν, ἀνατίθεμεν τὴν δημοσίευσιν καὶ ἐκτέλεσιν τοῦ παρόντος Διατάγματος.

Ἐν Ἀθήναις τῇ 13 Ἰουνίου 1979

Ο ΠΡΟΕΔΡΟΣ ΤΗΣ ΔΗΜΟΚΡΑΤΙΑΣ
**ΚΩΝΣΤΑΝΤΙΝΟΣ Δ. ΤΣΑΤΣΟΣ**

Ο ΥΦΥΠΟΥΡΓΟΣ ΔΗΜΟΣΙΩΝ ΕΡΓΩΝ
**ΣΤΕΦΑΝΟΣ ΜΑΝΟΣ**

## ΑΠΟΦΑΣΕΙΣ

'Αριθ. Γ. 17250/1301 (4)

Περὶ ἀναστολῆς τῶν οἰκοδομικῶν ἐργασιῶν εἰς τὴν ἐντὸς τοῦ ἐγκεκριμένου ρυμοτομικοῦ σχεδίου περιοχὴν Ἀθηνῶν.

### Ο ΥΠΟΥΡΓΟΣ ΔΗΜΟΣΙΩΝ ΕΡΓΩΝ

Ἔχοντες ὑπ' ὄψει:

1. Τὰς διατάξεις τοῦ ἀπὸ 17 Ἰουλίου 1923 Ν.Δ. «περὶ σχεδίων πόλεων κλπ.» ὡς μεταγενεστέρως ἐτροποποιήθησαν καὶ συνεπληρώθησαν καὶ εἰδικώτερον τῆς παραγράφου 2 τοῦ ἄρθρου 8 αὐτοῦ, ὡς ἡ παράγραφος αὕτη προσετέθη διὰ τοῦ ἄρθρου 1 τοῦ Ν. 551/1977 (ΦΕΚ 68/Α').


2. Τὴν ὑπ' ἀριθ. ΕΔ2α/04/Φ.Θ.2.1.1./31.1.1979 κοινὴν ἀπόφασιν τοῦ Πρωθυπουργοῦ καὶ τοῦ Ὑπουργοῦ Δημοσίων Ἔργων «περὶ ἀντικαταστάσεως τῆς ὑπ' ἀριθ. ΕΔ2/α/04/59/Φ.Θ.2.1.1./1978 ἀποφάσεως «περὶ μεταβιβάσεως ἁρμοδιοτήτων τοῦ Ὑπουργοῦ Δημοσίων Ἔργων εἰς τὸν Ὑφυπουργὸν τοῦ αὐτοῦ Ὑπουργείου» (ΦΕΚ 106/Β).


3. Τὸ ὑπ' ἀριθ. 73746/25.5.1979 ἔγγραφον τοῦ Δημάρχου Ἀθηναίων καὶ τὴν 400/24.5.1979 πρᾶξιν τοῦ Δημοτικοῦ Συμβουλίου Ἀθηναίων, ἀποφασίζομεν:

Ἀπαγορεύονται ἐπὶ τρεῖς (3) μῆνας αἱ οἰκοδομικαὶ ἐργασίαι καὶ ἡ χορήγησις οἰκοδομικῶν ἀδειῶν εἰς τὸ οἰκοδομικὸν τετράγωνον τὸ περικλειόμενον ὑπὸ τῶν ὁδῶν Ἀνδριανουπόλεως, Ἰωαννίνων, Καπανέως καὶ Ἰσμήνης τοῦ ἐγκεκριμένου ρυμοτομικοῦ σχεδίου Ἀθηνῶν εἰς τὴν περιοχὴν Κολωνοῦ, ὡς ἐμφαίνεται εἰς τὸ ὑπὸ τοῦ Γενικοῦ Διευθυντοῦ Οἰκισμοῦ τεθεωρημένον διὰ τῆς ὑπ' ἀριθ. Γ.17250/1979 πράξεως αὐτοῦ σχετικὸν πρωτότυπον διάγραμμα ὑπὸ κλίμακα 1:500, τοῦ ὁποίου συνοπτικὸν ἀντίτυπον δημοσιεύεται μετὰ τῆς παρούσης.

Ἀθῆναι, 16 Ἰουνίου 1979

Ο ΥΦΥΠΟΥΡΓΟΣ
**ΣΤΕΦΑΝΟΣ ΜΑΝΟΣ**

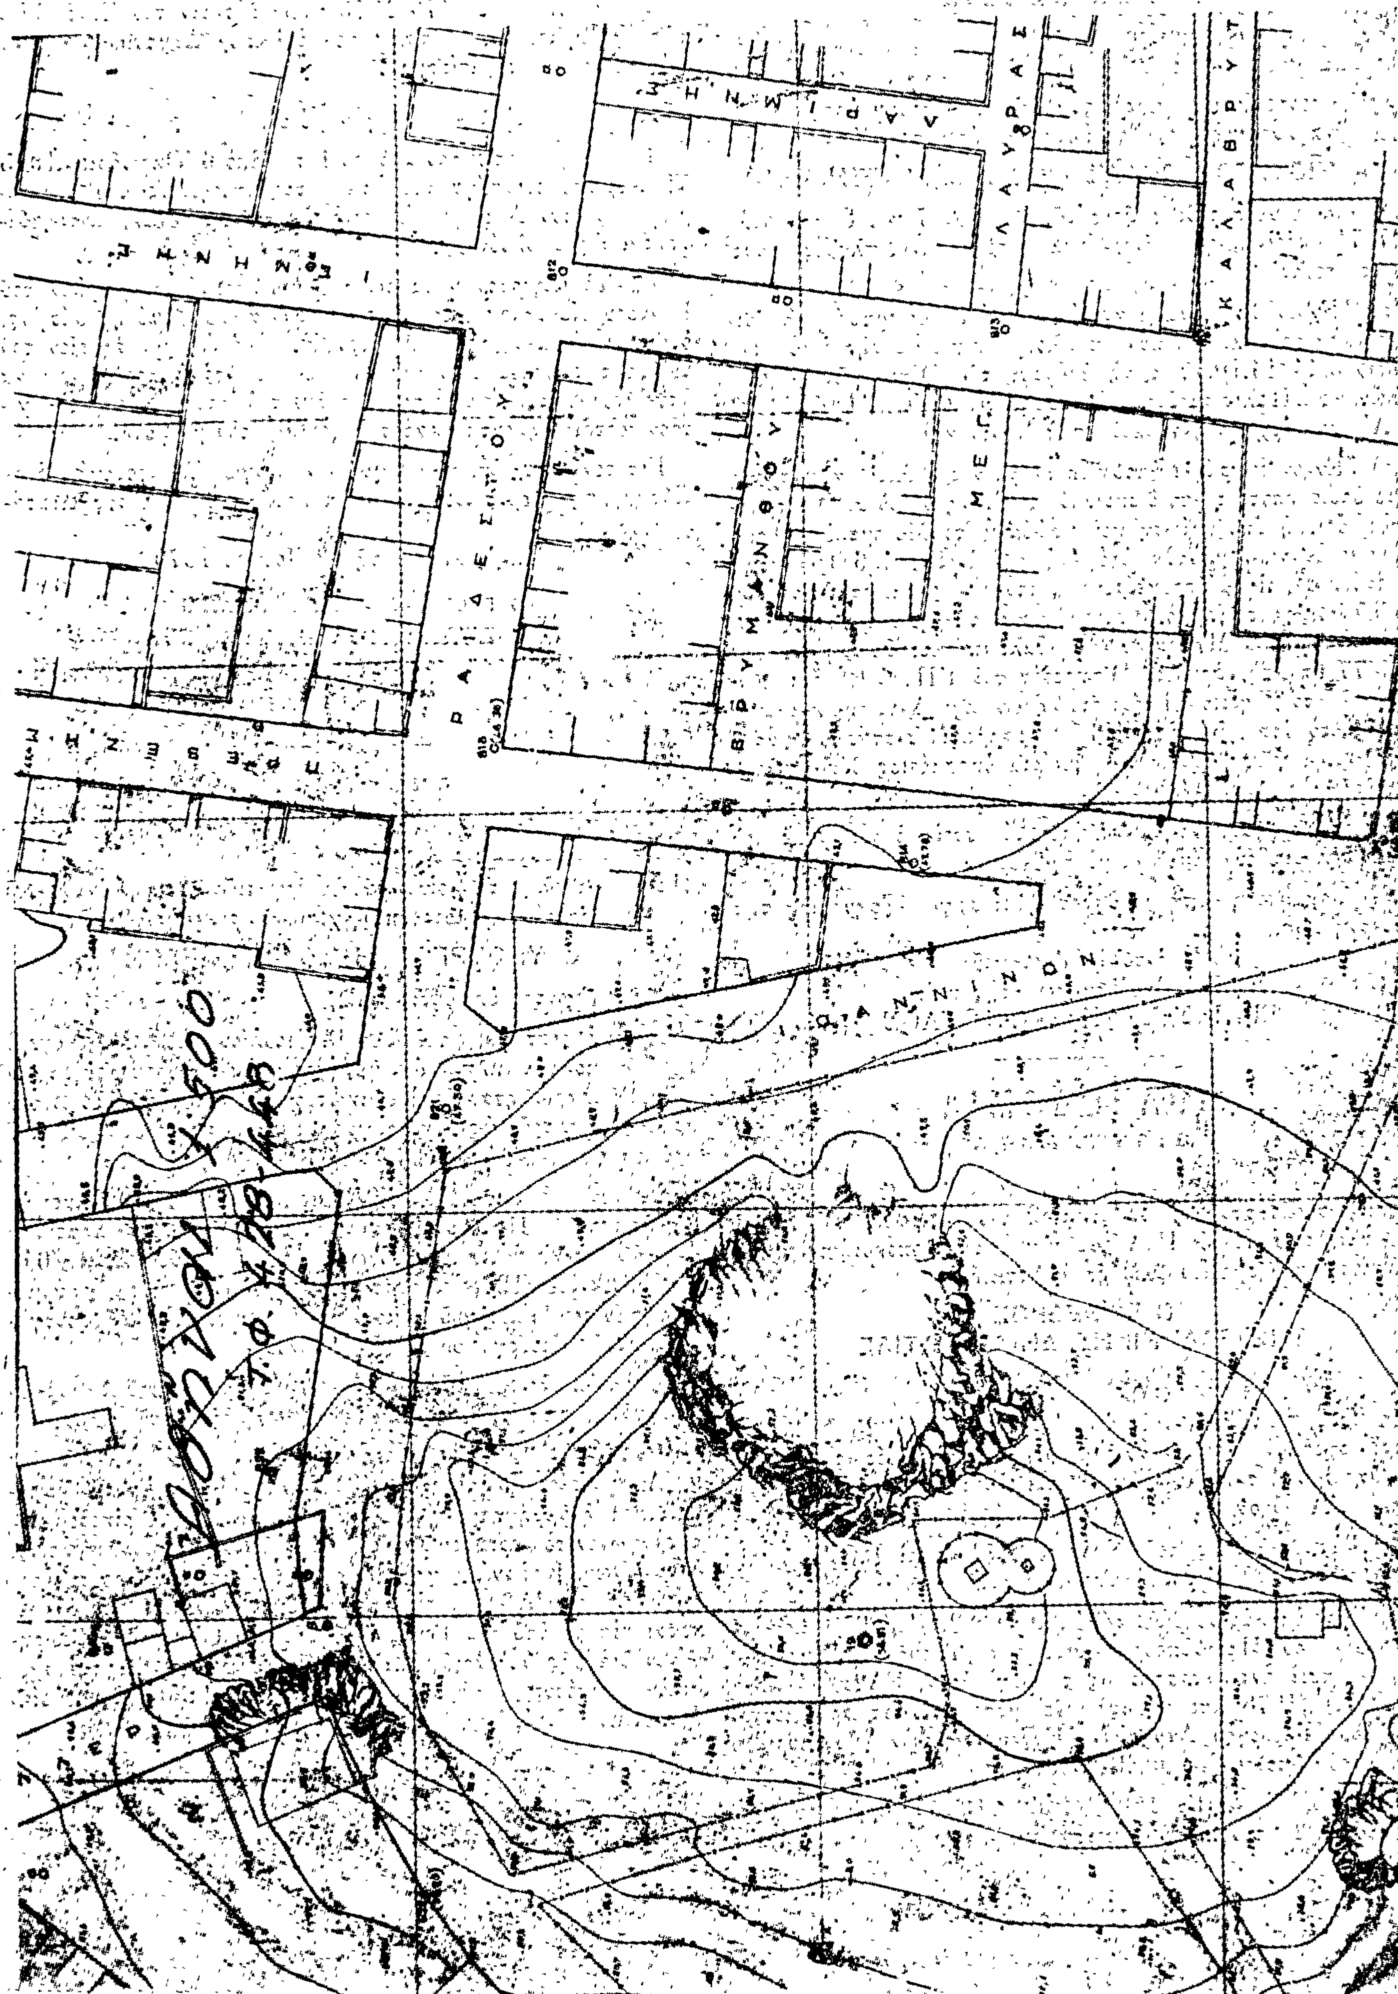
Ι Ω Α Ν Ν Ι Ν Ω Ν

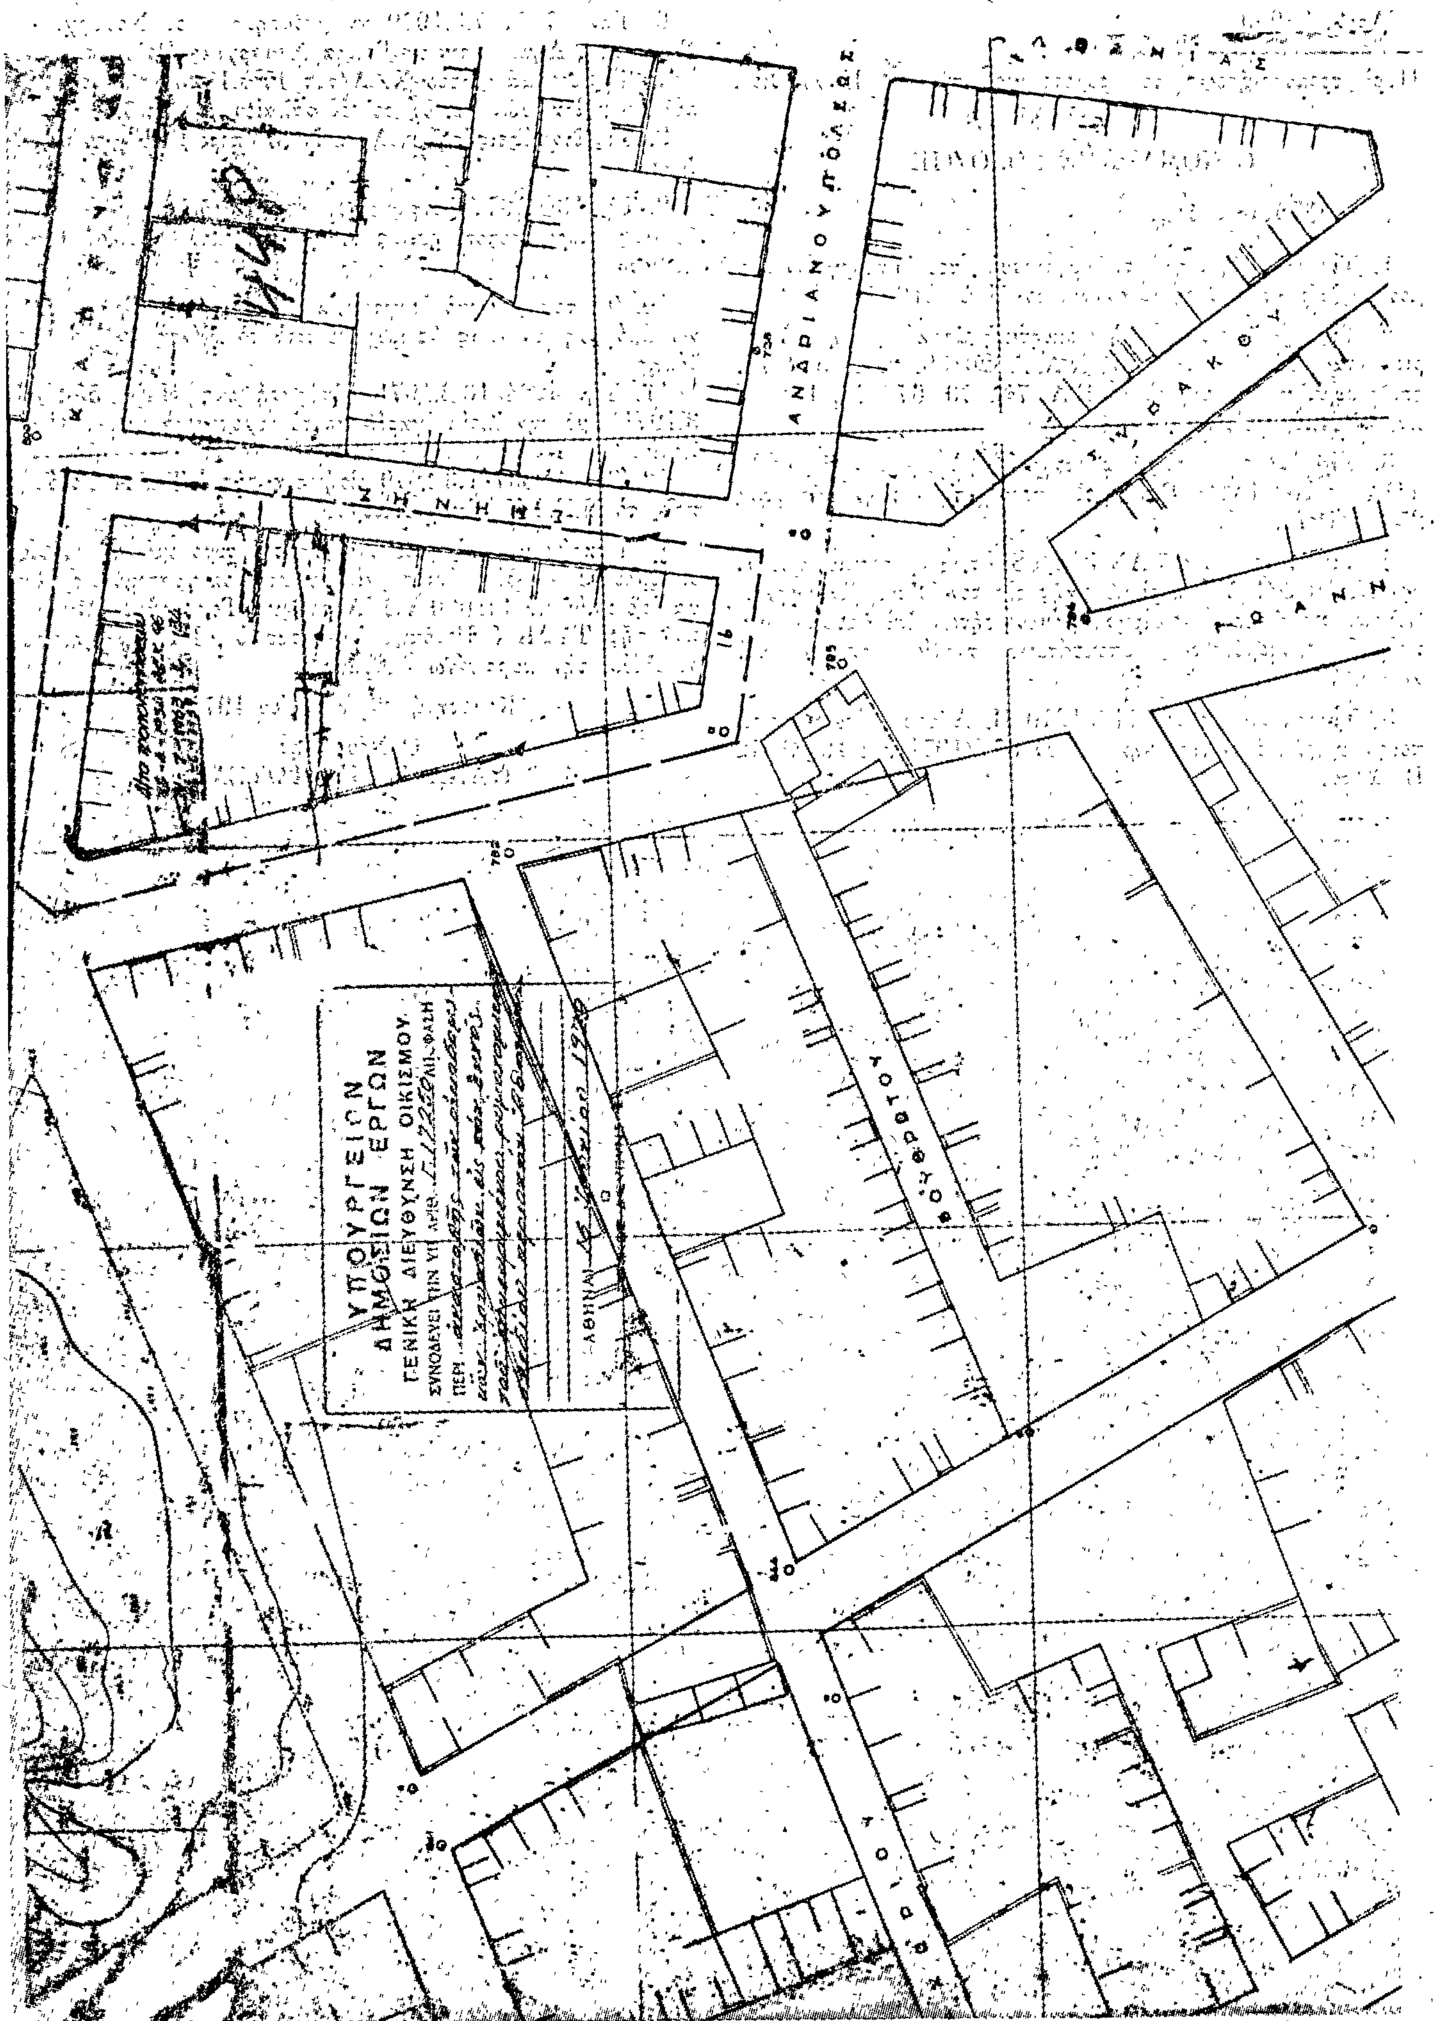
ΥΠΟΥΡΓΕΙΟΝ ΔΗΜΟΣΙΩΝ ΕΡΓΩΝ
ΓΕΝΙΚΗ ΔΙΕΥΘΥΝΣΙΣ ΟΙΚΙΣΜΟΥ
ΑΝΔΡΙΑΝΟΥΠΟΛΕΩΣ
ΒΟΥΦΡΑΤΟΥ

'Αριθ. 38909 (5)

Περὶ τροποποιήσεως τοῦ ρυμοτομικοῦ σχεδίου Παλλαδίου, Ν. Ροδόπης.

Ο ΝΟΜΑΡΧΗΣ ΡΟΔΟΠΗΣ

Ἔχοντας ὑπόψη:

1. Τὶς διατάξεις γιὰ τὸν ὀργανισμὸ τοῦ Ὑπουργείου Δημοσίων Ἔργων ποὺ περιέχονται στὸ Π.Δ. 910/77.

2. Τὶς διατάξεις γιὰ τὴ διοικητικὴ ἀποκέντρωση ποὺ περιέχονται στὰ Ν. 3200/55, Ν.Δ. 3620/56, Ν.Δ. 532/70, ὅπως συμπληρώθηκαν μὲ τὰ Β.Δ. 712/70, 677/71, 198/72 καὶ τὸ Ν.Δ. 241/73.

3. Τὴν ἐξουσιοδότηση γιὰ ὑπογραφὴ μὲ τὴν ἔνδειξη «ΕΝΤΟΛΗ ΝΟΜΑΡΧΟΥ» ποὺ περιέχεται στὴν ἀπόφαση 25080/1975.

4. Τὶς διατάξεις τοῦ ΑΝ 314/68, ὅπως τροποποιήθηκε μὲ τὸν Ν. 1018/1973 «περὶ παροχῆς εἰς τὸν Ὑπουργὸν Βορείου Ἑλλάδος καὶ τοὺς Νομάρχας ἁρμοδιοτήτων ἐπὶ θεμάτων ἐγκρίσεως τροποποιήσεως ἐπεκτάσεως σχεδίων πόλεων καὶ κωμῶν».

5. Τὶς διατάξεις τοῦ 712/1970 Β. Δ/τος, ὅπως τροποποιήθηκε καὶ συμπληρώθηκε μὲ τὰ 677/1971 καὶ 198/1972 Β. Δ/τα.

6. Τὴν 7/77/7.3.1979 γνωμοδότηση τοῦ Νομαρχιακοῦ Συμβουλίου Δημ. Ἔργων, Τμῆμα Νομαρχίας Ροδόπης.

7. Τὶς διατάξεις τοῦ Ν. Δ/τος 17.7.1923 «περὶ σχεδίων πόλεων καὶ κωμῶν καὶ δὴ τοῦ Κεφαλαίου Α' αὐτοῦ.

8. Τὶς διατάξεις τοῦ Ν.Δ. 8/1973 «περὶ ΓΟΚ» τοῦ Κράτους.

9. Τὴν 136/1977 ἀπόφαση τοῦ Κοινοτικοῦ Συμβουλίου Ἀμβροσίας «περὶ τροποποιήσεως τοῦ ρυμοτομικοῦ σχεδίου Παλλαδίου».

10. Τὸ τοπογραφικὸ διάγραμμα ποὺ συνοδεύει τὴν παραπάνω ἀπόφαση, δεόντως θεωρημένο ἀπὸ τὸ Δ/ντὴ ΤΥΝ Ροδόπης.

11. Τὴν 4224/16.2.1971 ἀπόφασή μας (ΦΕΚ 53Δ'/6.3.1971), μὲ τὴν ὁποία ἐγκρίθηκε τὸ ρυμοτομικὸ σχέδιο Παλλαδίου.

12. Τὴν 37897/1.3.1979 εἰσήγηση τῆς ΔΤΥΝ Ροδόπης πρὸς τὸ Ν.Σ.Δ.Ε., ἀποφασίζουμε:

1. Ἐγκρίνουμε τὴν τροποποίηση τοῦ ρυμοτομικοῦ σχεδίου οἰκισμοῦ Παλλαδίου, ὅπως φαίνεται στὸ τοπογραφικὸ διάγραμμα ὑπὸ κλίμακα 1:1000 τοῦ Ἀγρονόμου Τοπογράφου Μηχανικοῦ τῆς ΤΥΔΚΝ Ροδόπης Ἀναστασίου Ραψομανίκη, ποὺ συνοδεύει τὴν παραπάνω ἀπόφαση.

Κομοτηνή, 23 Μαρτίου 1979

Ὁ Νομάρχης
ΠΑΝΑΓΙΩΤΗΣ ΦΩΤΕΑΣ


ΕΛΛΗΝΙΚΗ ΔΗΜΟΚΡΑΤΙΑ
ΝΟΜΑΡΧΙΑ ΡΟΔΟΠΗΣ
Τ.Υ.Δ.Κ.

ΚΟΙΝΟΤΗΣ: ΑΜΒΡΟΣΙΑΣ
ΟΙΚΙΣΜΟΣ: ΠΑΛΛΑΔΙΟΥ
ΜΕΛΕΤΗ ΔΙΑΝΟΜΗΣ ΟΙΚΟΠΕΔΩΝ ΚΟΙΝΟΤΙΚΗΣ ΕΚΤΑΣΕΩΣ ΜΕΤΑ ΤΡΟΠΟΠΟΙΗΣΕΩΣ ΣΧΕΔΙΟΥ ΟΙΚΙΣΜΟΥ ΠΑΛΛΑΔΙΟΥ

Κομοτηνή 13 Οκτωβρίου 1977
Ο Συντάκτης



| | | |
|---|---|---|
| 1 | 947.12 | m² |
| 2 | 717.76 | m² |
| 3 | 742.62 | m² |
| 4 | 704.16 | m² |
| 5 | 719.93 | m² |
| 6 | 633.83 | m² |
| 7 | 705.04 | m² |
| 8 | 707.45 | m² |
| 9 | 783.57 | m² |
| 10 | 722.15 | m² |
| 11 | 764.66 | m² |
| 12 | 758.03 | m² |
| 13 | 740.85 | m² |

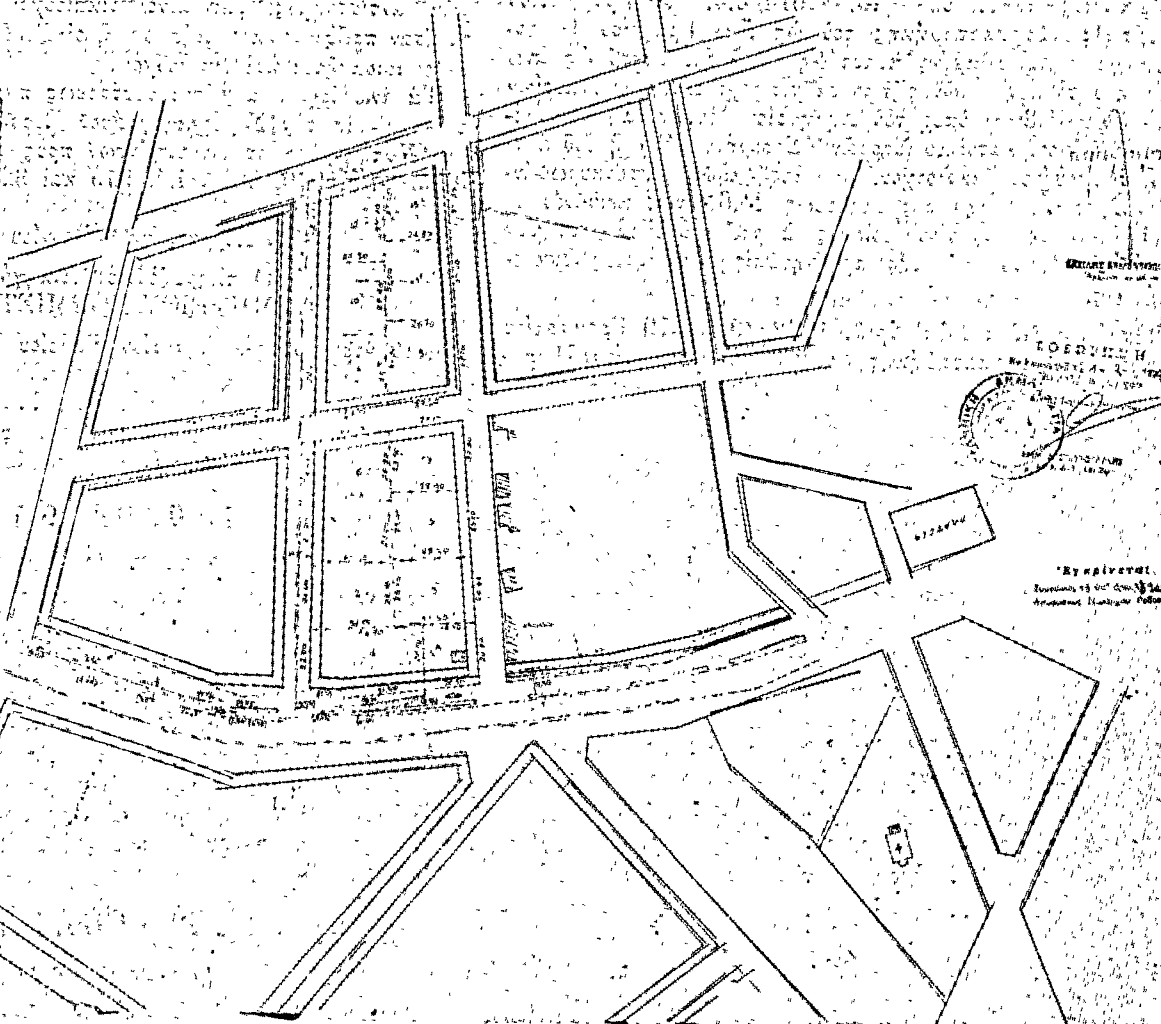

Εγκρίνεται.

## ΑΝΑΚΟΙΝΩΣΕΙΣ

(6)

Περὶ εἰδοποιήσεως τῆς γενομένης παρακαταθέσεως ἀποζημιώσεων λόγῳ προσκυρώσεως ἀκινήτων ἐν Σέρραις.

Διὰ τοῦ ὑπ' ἀριθ. 12596/24.3.1979 γραμματίου συστάσεως παρακαταθήκης τοῦ Γραφείου τοῦ Ταμείου Παρακαταθηκῶν καὶ Δανείων Σερρῶν, κατετέθη παρ' αὐτῷ ὑπὸ τοῦ Βασιλείου Χ''Αγοράκη τοῦ Δημητρίου καὶ τῆς Γυράκως, κατοίκου Σερρῶν, τὸ ποσὸν τῶν ὀγδοήκοντα ἓξ χιλιάδων ἑκατὸν δραχμῶν (86.100) ὑπὲρ τοῦ Παράσχου Γιαννακοπούλου, κατοίκου Σερρῶν (Σιδηροκάστρου 35), φαινομένου δικαιούχου ἢ τοῦ ἀναγνωρισθησομένου δικαιούχου δι' ἀποζημίωσιν προσκυρωθέντος οἰκοπεδικοῦ τμήματος ἐκτάσεως 28,70 τ.μ. κειμένου ἐντὸς τοῦ 245 Ο.Π. τοῦ σχεδίου πόλεως Σερρῶν ὑπὸ τὰ στοιχεῖα 1—2—3—1 δυνάμει τῆς ὑπ' ἀριθ. 10/1977 πράξεως τακτοποιήσεως τοῦ Πολεοδομικοῦ Γραφείου Σερρῶν, κυρωθείσης διὰ τῆς ὑπ' ἀριθ. 15319/1977 ἀποφάσεως τοῦ Νομάρχου Σερρῶν.

Ὡσαύτως διὰ τοῦ ὑπ' ἀριθ. 12614/4.4.1979 Γραμματίου συστάσεως Παρακαταθήκης τοῦ ὡς ἄνω Γραφείου Παρακαταθηκῶν καὶ Δανείων κατετέθη παρὰ τοῦ αὐτοῦ ὡς ἄνω προσώπου τὸ ποσὸν τῶν ἑξήκοντα μιᾶς χιλιάδων ὀκτακοσίων δραχμῶν (61.800) ὑπὲρ τοῦ Δημητρίου Μουκαδέμη φαινομένου δικαιούχου, κατοίκου Σερρῶν (Στρυμόνος 42) ἢ τοῦ ἀναγνωρισθησομένου δικαιούχου, δι' ἀποζημίωσιν προσκυρωθέντος οἰκοπεδικοῦ τμήματος ἐκτάσεως 20,60 τ.μ. κειμένου ἐν Ο.Π. 245 τοῦ σχεδίου πόλεως Σερρῶν, ὑπὸ τὰ στοιχεῖα 4—5—6—4, δυνάμει τῆς προμνησθείσης πράξεως τακτοποιήσεως.

Ὡσαύτως διὰ τοῦ ὑπ' ἀριθ. 12622/9.4.1979 Γραμματίου συστάσεως Παρακαταθήκης τοῦ ὡς ἄνω Γραφείου Παρακαταθηκῶν καὶ Δανείων, κατετέθη παρὰ τοῦ αὐτοῦ ὡς ἄνω προσώπου τὸ ποσὸν τῶν πεντακοσίων ἐννενήκοντα τεσσάρων χιλιάδων (594.000) δραχμῶν, ὑπὲρ τοῦ Δήμου Σερρῶν, φαινομένου δικαιούχου, δι' ἀποζημίωσιν προσκυρουμένου οἰκοπεδικοῦ τμήματος ἐκτάσεως 198.000 τ.μ. κείμενον ἐν Ο.Π. 245 σχεδίου πόλεως Σερρῶν ὑπὸ στοιχεῖα 10—7—9—11—1—3—12—10, δυνάμει τῆς προμνησθείσης Πράξεως Τακτοποιήσεως.

Ὡς προσωρινὴ τιμὴ μονάδος ἀποζημιώσεως ἁπάντων τῶν προσκυρουμένων οἰκοπεδικῶν τμημάτων καθωρίσθη τὸ ποσὸν τῶν τριῶν χιλιάδων δραχμῶν (3.000) κατὰ τ.μ. διὰ τῆς ὑπ' ἀριθ. 21/1979 ἀποφάσεως τοῦ Μονομελοῦς Πρωτοδικείου Σερρῶν.

Ὑπόχρεως καταβολῆς ἀποζημιώσεως τυγχάνει ὁ Βασίλειος Χ''Αγοράκης τοῦ Δημητρίου, κάτοικος Σερρῶν, ὁδὸς Ραβινὲ 14, ὅστις τυγχάνει ἰδιοκτήτης τοῦ οἰκοπέδου ὑπὲρ τοῦ ὁποίου αἱ ὡς ἄνω προσκυρώσεις καὶ ἰδιοκτῆται τῶν προσκυρουμένων τμημάτων 1) Παράσχος Γιαννακόπουλος, κάτοικος Σερρῶν (Σιδηροκάστρου 35), 2) Δημήτριος Μουκαδέμης, κάτοικος Σερρῶν (Στρυμόνος 42) καὶ 3) ὁ Δῆμος Σερρῶν, ἀντιστοίχως, φαινόμενοι δικαιοῦχοι κατὰ τὴν προμνησθεῖσαν πρᾶξιν τακτοποιήσεως, ἢ οἱ ἀληθεῖς ἀναγνωρισθησόμενοι ἰδιοκτῆται καὶ δικαιοῦχοι.

Τὰ ἀνωτέρω Γραμμάτια συστάσεως παρακαταθηκῶν κατετέθησαν εἰς τὴν Συμβολαιογράφον Σερρῶν Θεοδώραν Κούτκου Χατζητρύφωνος, συνταγέντων πρὸς τοῦτο τῶν ὑπ' ἀριθ. 3583/27.3.1979, 3612/4.4.1979 καὶ 3271/9.4.1979 Πράξεών της.

Ἐν Σέρραις τῇ 9 Ἰουνίου 1979

Ὁ πληρεξούσιος Δικηγόρος
ΔΗΜΗΤΡΙΟΣ ΚΟΡΜΙΣΤΙΝΟΣ

(Ἀριθ. τριπλοτύπου Δημοσίου Ταμείου Σερρῶν 52114/79)

ΑΠΟ ΤΟ ΕΘΝΙΚΟ ΤΥΠΟΓΡΑΦΕΙΟ